

簡単操作・低価格の入門用建築設備CAD

これ1本で電気・空調・衛生・建築の  
すべてに対応！

### ■ 初心者でも安心

- 「感覚」で操作できるよう、分かりやすい画面構成と簡単操作を追求しました。
- パターン配線、ケーブルラック・ダクト・配管ルート作画、経路記号付与など、設備図作成に必要な機能を約20コマンドに厳選、短時間でマスターできます。
- シート機能を搭載、異縮尺図面にも対応しています。**NEW**
- プラン図作成に便利！写真の貼付・編集が容易です。**NEW**

### ■ 作画後の仕上がりが簡単

- 配線、ケーブルラック・ダクト・配管の経路移動がワンタッチで行えます。
- 配線・ダクト・配管長注釈、シンボル拾い作画機能により、拾い作業をサポートします。

建築設備CADソフト

# CRAFT CAD

V2

簡単操作・低価格の入門用建築設備CAD



今日を支え 明日を創る  
株式会社 四電五

詳細はこちら



# 簡単操作・低価格の入門用建築設備CAD


## 簡単シンボル選択&シンボル登録

よく使用される電気・空調・衛生シンボルは事前に登録済。お客様によるシンボル登録も簡単に行えます。また、DXF,DWG,JWWファイルのシンボルを一括で「CRAFT CAD DX」のシンボルファイルに変換できます。




## シート機能・異縮尺図面に対応

シートを分けて図面を作画することで、シートごとの表示・非表示やシートごとの印刷ができます。また、シートごとに図面縮尺を設定できるように対応したことで、部分詳細図の表現や、図枠の表現がより簡単に行えます。

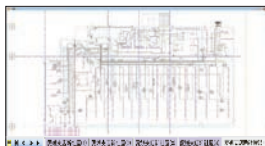

## パターン配線&一括配線でらくらく配線

器具間の配線は、5つの配線パターンから選択して作画できます。複数台の器具が水平・垂直方向に配置されている場合、範囲を指定するだけで一括で配線作画できます。

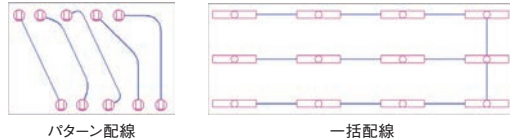

## 相対ピッチモード

相対ピッチモードを使用することにより、指示した基準点から、設定したピッチで、マウスマウスカーソルが移動します。




## 写真(ラスタ)データを簡単に編集

面上にあるイメージ図(スキャナーPDFデータ,その他のイメージデータ(BMP,JPG,PNG,TIFF))指示時のハンドル表示に対応したことで、イメージ編集の操作性が向上しました。



## 複線ルート(配管・ダクト・ラックなど)作画

連続ルート作画では、曲り点にエルボを自動配置します。また、主管・分岐管の指示で、交点に継手(T型,L型)を自動配置します。

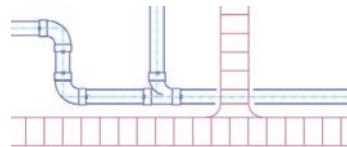

## 作画後の仕上げ機能も充実

シンボルを移動すると接続している配線も同時に移動します。




作画済の配線パターンを簡単に変更できます。




指定のシンボルを指示するだけで、配線振分を行えます。




配線の一括隠線は、線種順で優先度を設定できます。隠線処理

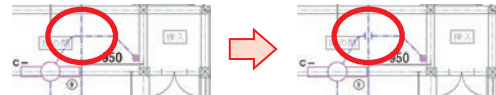

配線・ダクト・配管のルート移動が簡単です。もちろん配線・ダクト・配管ルートの経路記号や末端記号も同時に移動します。

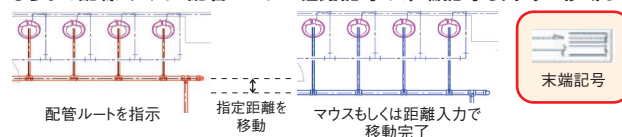

シンボルの移動とリンクし、自動で寸法線・寸法値が変更されます。

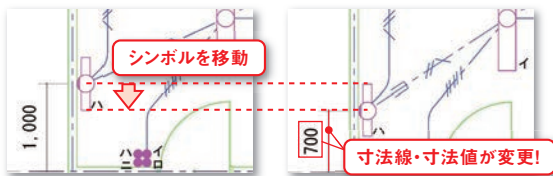

## シンボル拾い表作画

配置したシンボルの個数を集計し、シンボル拾い表として作画できます。集計結果は、CSV形式で書出しも可能です。



## 「CRAFT CAD DX V2」機能強化ポイント

- シート機能・異縮尺図面に対応  
シート毎に縮尺が設定でき、異縮尺図面にも対応。
- ジャンプ機能を強化  
ジャンプ対象をすべてのオブジェクト(建築部材・平行寸法・文字等)に拡張。右クリック表示のポップアップメニューからも起動可能に。
- ルート作画・編集機能を強化  
作画済の配線・配管・ダクトルート末端を指示し、ルートの継続作画が可能。作画済ルートの移動は逆パターンへの移動も可能。
- 文字基点を複数化  
サイズ注釈等上下に並ぶ文字位置を簡単揃え。
- 写真(ラスタ)データの編集をWindowsライク化  
プラン図作成時、照明器具、空調機や衛生器具等の写真データを簡単に編集。
- AutoCAD・Jw\_cadの最新データに対応
- WEBライセンス  
本商品終了時、使用権キーの解除が行え、解除忘れを防ぎます。

データ互換		動作環境	
読み対応	DXF-DWG (AutoCAD® 2023まで) JWW (Jw_cad Ver8まで) PDF (ベクトル形式)	OS	Windows 11 64bit Windows 10 64bit
出力対応	DXF-DWG (AutoCAD® 2023まで) JWW (Jw_cad Ver8まで)	CPU	Core i5シリーズ以降のCPU
		メモリ	8.0GB以上
		HDD	5GB以上
		CD-ROMドライブ	必須(インストール時に使用)
		USBポート	USBプロテクト(ハードプロテクト)運用の場合必須
			※ARM版Windowsでは動作いたしません。

困ったときでも大丈夫!  
安心のサポート体制


新規商品やグレードアップ商品には、お客様が本商品をご購入後すぐにご使用いただけるよう1年間の無料サポート(フリーダイヤルによるTELやFAX、E-mailに加え、遠隔のリモートサポート)を標準搭載しております。

標準価格  
¥250,000 (税込価格 ¥275,000)

その他、詳しい内容は [www.cadewa.com](http://www.cadewa.com) まで

※本カタログに記載された会社名、製品名は各社の商標または登録商標です。※本カタログに記載の内容は、予告なく変更することがあります。

開発元

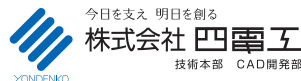

【松山事務所】……………TEL.089-925-1107 FAX.089-946-5000  
【東京事務所】……………TEL.03-3434-3883 FAX.03-3434-3879