

簡単操作・低価格の入門用建築設備CAD

これ1本で電気・空調・衛生・建築の
すべてに対応！

■ 特長

- 感覚で操作できるように分かりやすい画面構成(リボン)と簡単操作を追求しました。
- 配線・ケーブルラック・配管・ダクト・配管ルートの作画や編集、配線条数や経路記号など設備図作成に必要な機能を約20コマンドに厳選、短時間でマスターできます。
- ハンドル機能を搭載し、各コマンドを起動せずともルートや文字の編集、貼付けた画像の編集が行えます。 **NEW**
- 作画済ルートの継続作画が可能、連続作画時の継手の自動発生など作業時間を短縮できます。
- シンボルや複線ルートに対して透過の塗りつぶしが可能でメリハリのある図面を作成できます。 **NEW**
- シート機能を搭載し、異縮尺図面にも対応しています。
- ベクトルPDF図面をCAD図面に変換できます。

建築設備CADソフト

CRAFT CAD

V4

簡単操作・低価格の入門用建築設備CAD



今日を支え 明日を創る
株式会社 四電五

詳細はこちら



簡単操作・低価格の入門用建築設備CAD


簡単シンボル選択&シンボル登録

よく使用される電気・空調・衛生シンボルは事前に登録済。お客様によるシンボル登録も簡単に行えます。また、DXF,DWG,JWWファイルのシンボルを一括で「CRAFT CAD DX」のシンボルファイルに変換できます。




パターン配線&一括配線でらくらく配線

器具間の配線は、5つの配線パターンから選択して作画できます。複数台の器具が水平・垂直方向に配置されている場合、範囲を指定するだけで一括で配線作画できます。

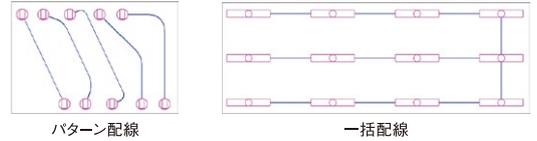


シート機能・異縮尺図面に対応

シートを分けて図面を作画することで、シートごとの表示・非表示やシートごとの印刷ができます。また、シートごとに図面縮尺を設定することで、部分詳細図の表現や、図枠の表現がより簡単に行えます。

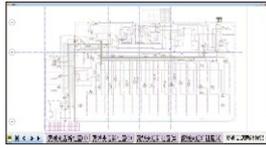


相対ピッチモード

相対ピッチモードを使用することにより、指示した基準点から、設定したピッチで、マウスカーソルが移動します。

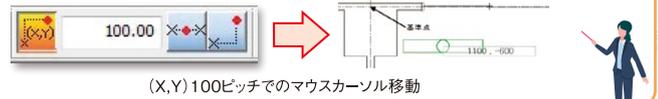


ハンドル機能を搭載

各コマンドを起動せずともハンドル操作から文字変更、ルートの移動・延長短縮、写真(ラスタ)データの編集が可能。[スペース]キーを押すたびに、ハンドルの種類を切り換えます。

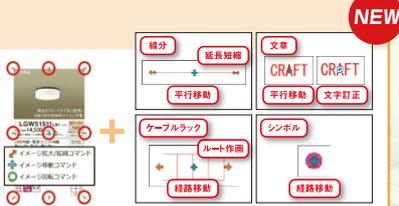

複線ルート(ケーブルラック・配管・ダクト)作画

連続作画時は曲り位置にエルボ継手が自動発生します。また、主管と枝管を指示して交点位置にチース継手を作成します。

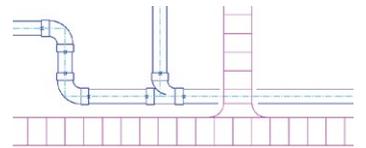

作画後の仕上げ機能も充実

シンボルを移動すると接続している配線も同時に移動します。



作画済の配線パターンを簡単に変更できます。




指定のシンボルを指示するだけで、配線振分を行えます。




一括隠線では以下の順位を設定できます。

- ・電気(配線・ケーブルラック)：設備(レイヤ)／施工場所(線種)／縦横
- ・空調衛生(配管・ダクト)：設備(レイヤ)／縦横

隠線処理

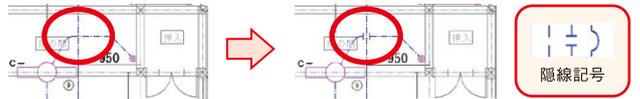


シンボルの移動とリンクし、自動で寸法線・寸法値が変更されます。

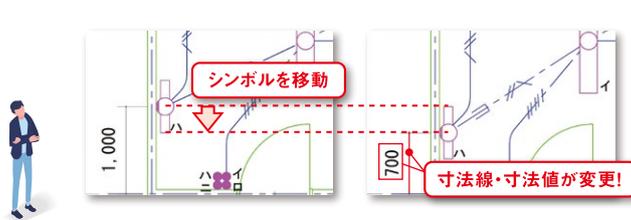


配線・ダクト・配管のルート移動が簡単です。

もちろん配線・ダクト・配管ルートの経路記号や末端記号も同時に移動します。

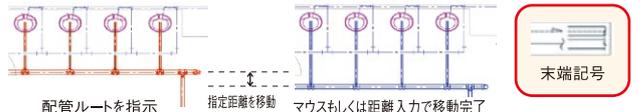

シンボル拾い表作画

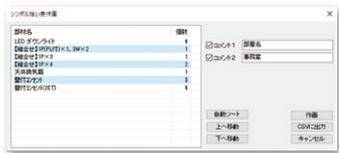

配置したシンボルの個数を集計し、シンボル拾い表として作画できます。集計結果は、CSV形式で書出しも可能です。

品名	個数
LEDダウンライト	1
照明器具(天井埋込型)	1
照明器具(壁付型)	1
照明器具(床下型)	1
照明器具(天井埋込型)	1
照明器具(壁付型)	1
照明器具(床下型)	1

データ互換

DXF/DWG (AutoCAD® 2026まで)	読み込み
JWW (Jw_cad Ver.10まで)	読み込み
PDF (ベクトル形式)	読み込み
DXF/DWG (AutoCAD® 2026まで)	出力
JWW (Jw_cad Ver.10まで)	出力


動作環境

OS	Windows 11 64bit
CPU	Core i5シリーズ以降のCPU
メモリ	8.0GB以上
HDD	5GB以上
CD-ROMドライブ	必須(インストール時に使用)

※ARM版Windowsでは動作いたしません。
標準価格
¥250,000 (税込価格 ¥275,000)

「CRAFT CAD DX V4」機能強化ポイント

- **ハンドル機能の搭載**
ハンドル機能を搭載し、各コマンドを起動せずとも簡単に注釈文字・寸法文字の変更やルートの移動・延長短縮が直感的に行えます。
- **配線条数、ルート記号の同時作画機能**
ルート作画と同時に配線条数やルート記号(給水・排水・ガス・冷媒・空調給気・還気など)が作画でき、ユーザーの手数を減らします。
- **透過の塗りつぶし機能**
シンボルや複線ルートの作画において、透過の塗りつぶし機能を搭載。なお、作画後の塗りつぶしも可能とします。これにより、メリハリのある図面を作成できます。
- **太陽光パネルコマンドの追加**
太陽光パネルを縦横複数枚を設定して配置できます。
- **Jw_cad, AutoCADの最新バージョンに対応**

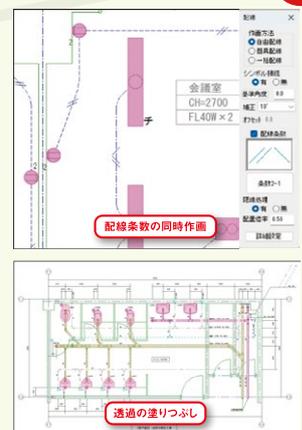

その他、詳しい内容は www.cadewa.com まで

困ったときでも大丈夫!
安心のサポート体制

新規商品やグレードアップ商品には、お客様が本商品をご購入後すぐにご利用いただけるよう1年間※の無料サポート(フリーダイヤルによるTELやFAX、E-mailに加え、遠隔のリモートサポート)が付いております。
※無料サポート期間は、商品出荷日の翌月1日から1年間となります。

※本カタログに記載された会社名、製品名は各社の商標又は登録商標です。※本カタログに記載の内容は、予告なく変更することがあります。

販売店

Infield株式会社インフィールド

〒540-0004 大阪市中央区玉造1-21-9
長谷川ビル3F
TEL(06)7410-3449 FAX(06)7410-8396

開発元



今日を支え 明日を創る
株式会社 四電五
技術本部 CAD開発部

【松山事務所】……………TEL.089-925-1107 FAX.089-946-5000
【東京事務所】……………TEL.03-3434-3883 FAX.03-3434-3879